ADMINISTRATIVNÍ BUDOVA - STAFIN a.s.

Podélný řez D-D´

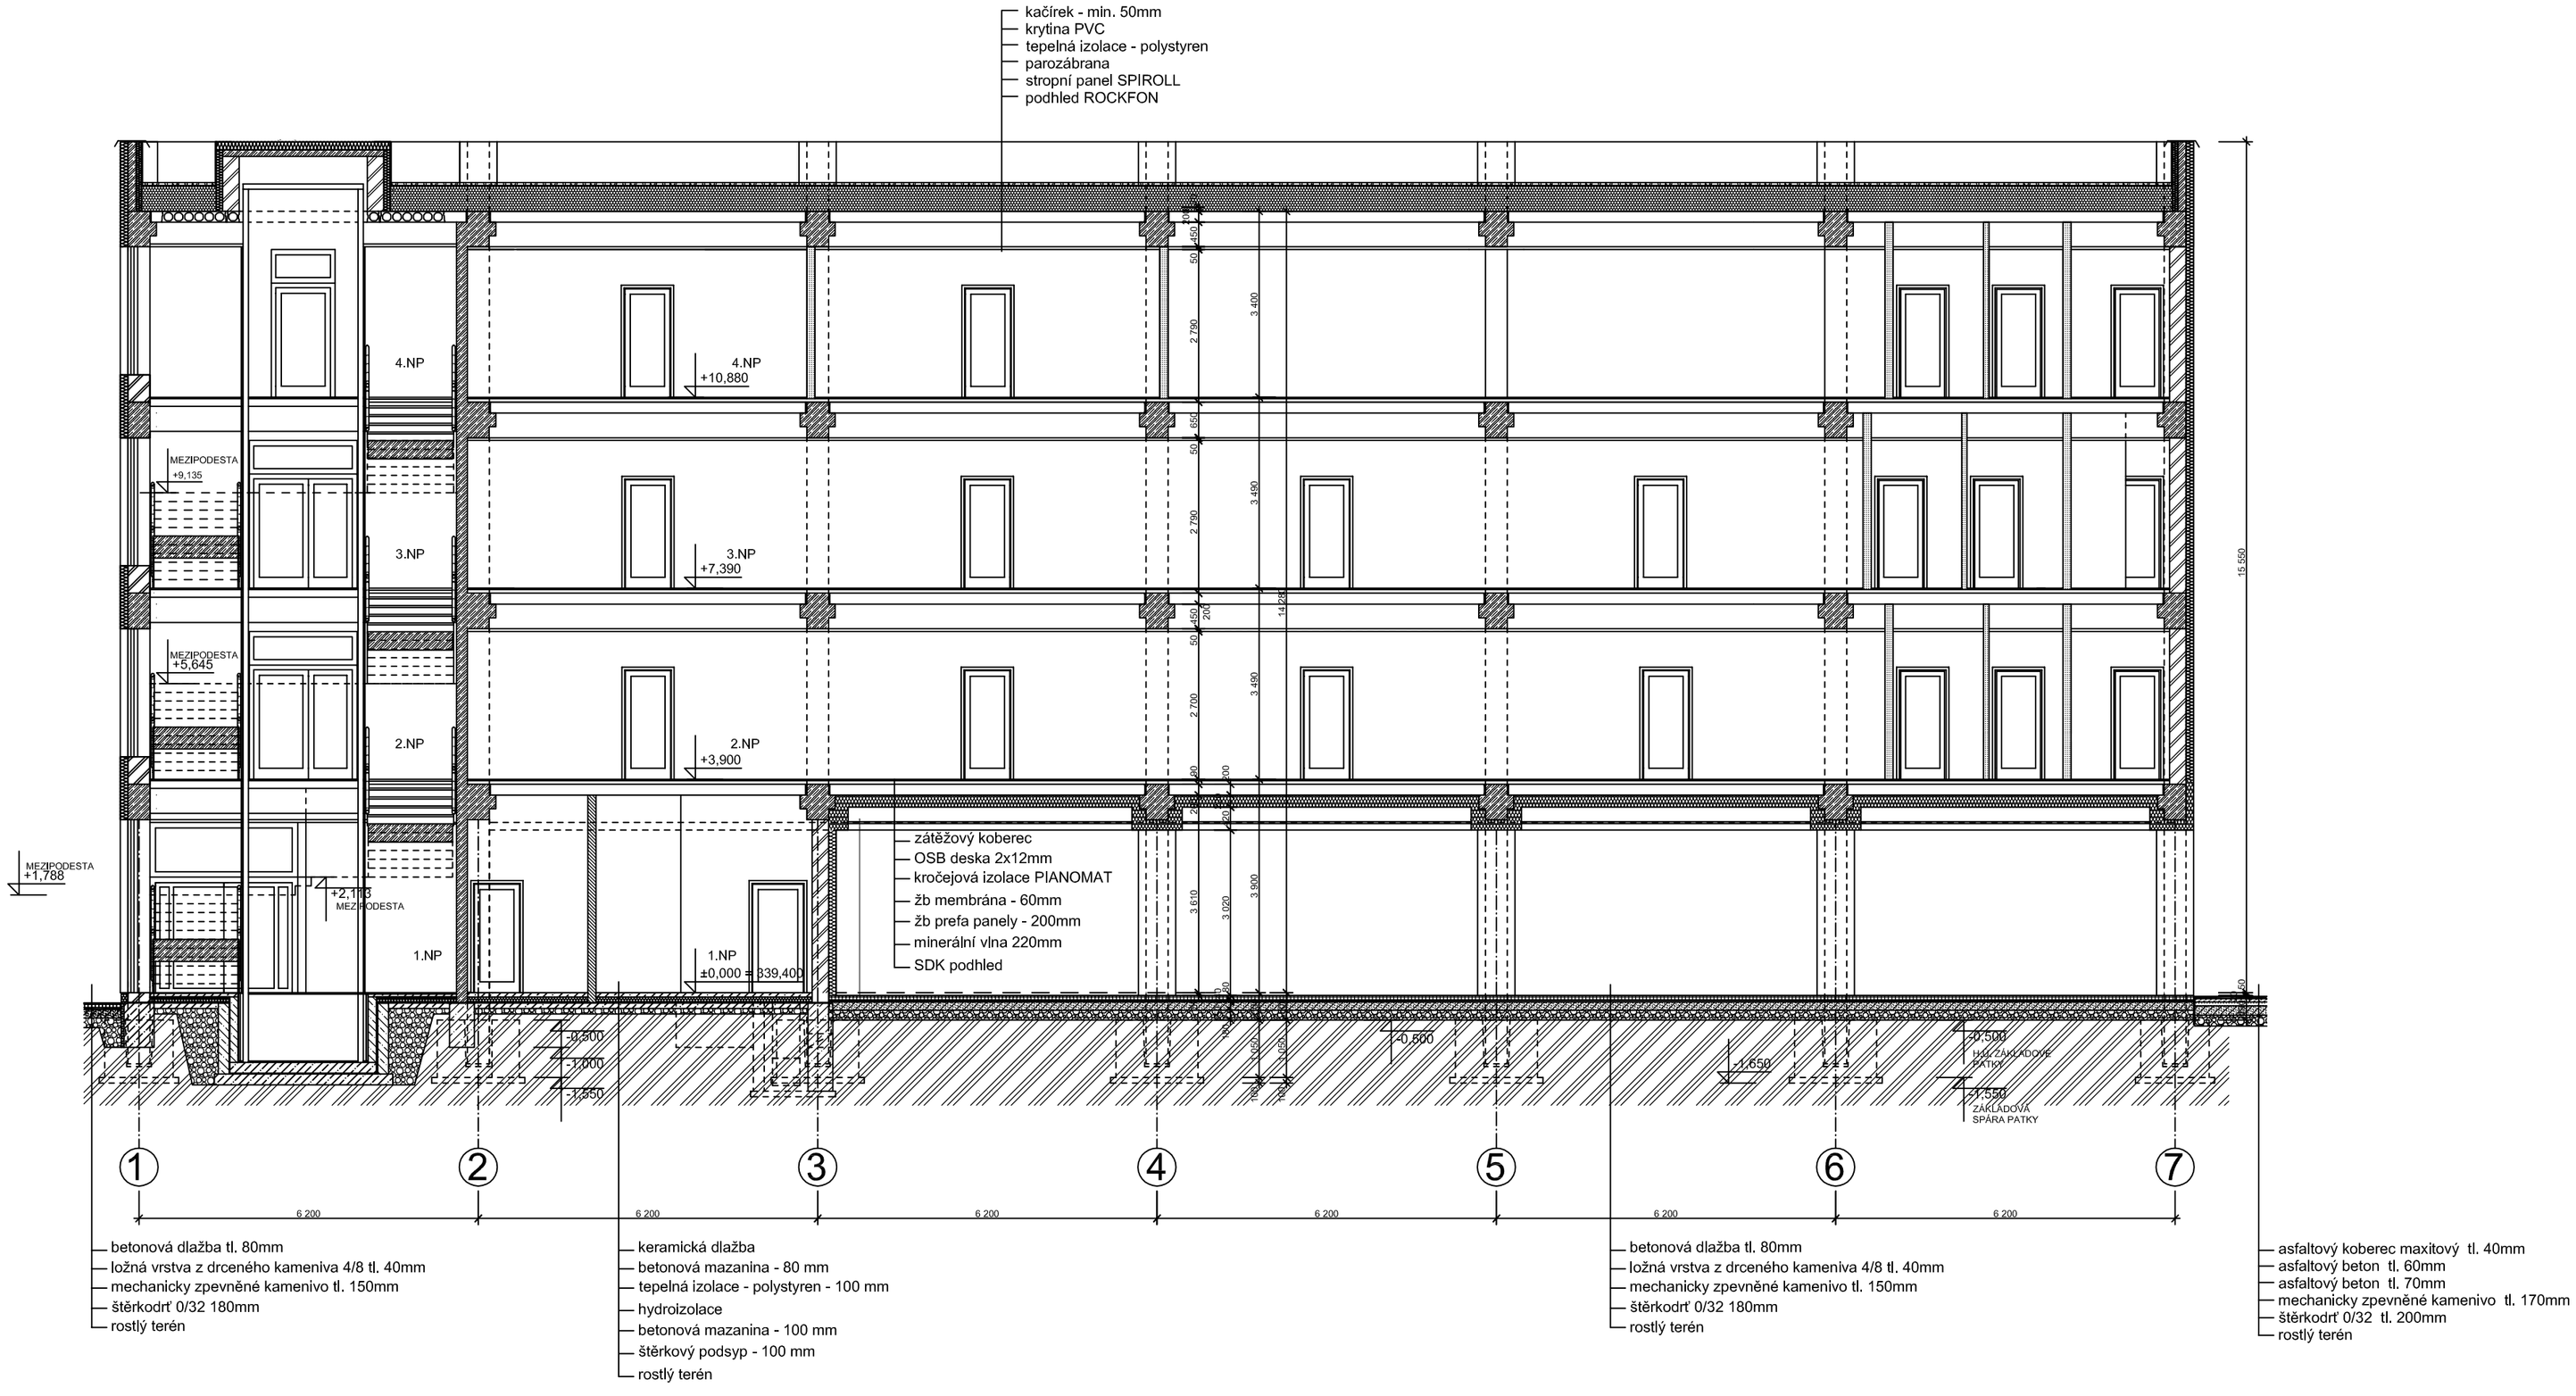

betonová dlažba tl. 80mm
ložná vrstva z drceného kameniva 4/8 tl. 40mm
mechanicky zpevněné kamenivo tl. 150mm
štěrkodrť 0/32 180mm
rostlý terén

keramická dlažba
betonová mazanina - 80 mm
tepelná izolace - polystyren - 100 mm
hydroizolace
betonová mazanina - 100 mm
štěrkový podsyp - 100 mm
rostlý terén

betonová dlažba tl. 80mm
ložná vrstva z drceného kameniva 4/8 tl. 40mm
mechanicky zpevněné kamenivo tl. 150mm
štěrkodrť 0/32 180mm
rostlý terén

asfaltový koberec maxitový tl. 40mm
asfaltový beton tl. 60mm
asfaltový beton tl. 70mm
mechanicky zpevněné kamenivo tl. 170mm
štěrkodrť 0/32 tl. 200mm
rostlý terén