# ADMINISTRATIVNÍ BUDOVA - STAFIN a.s.
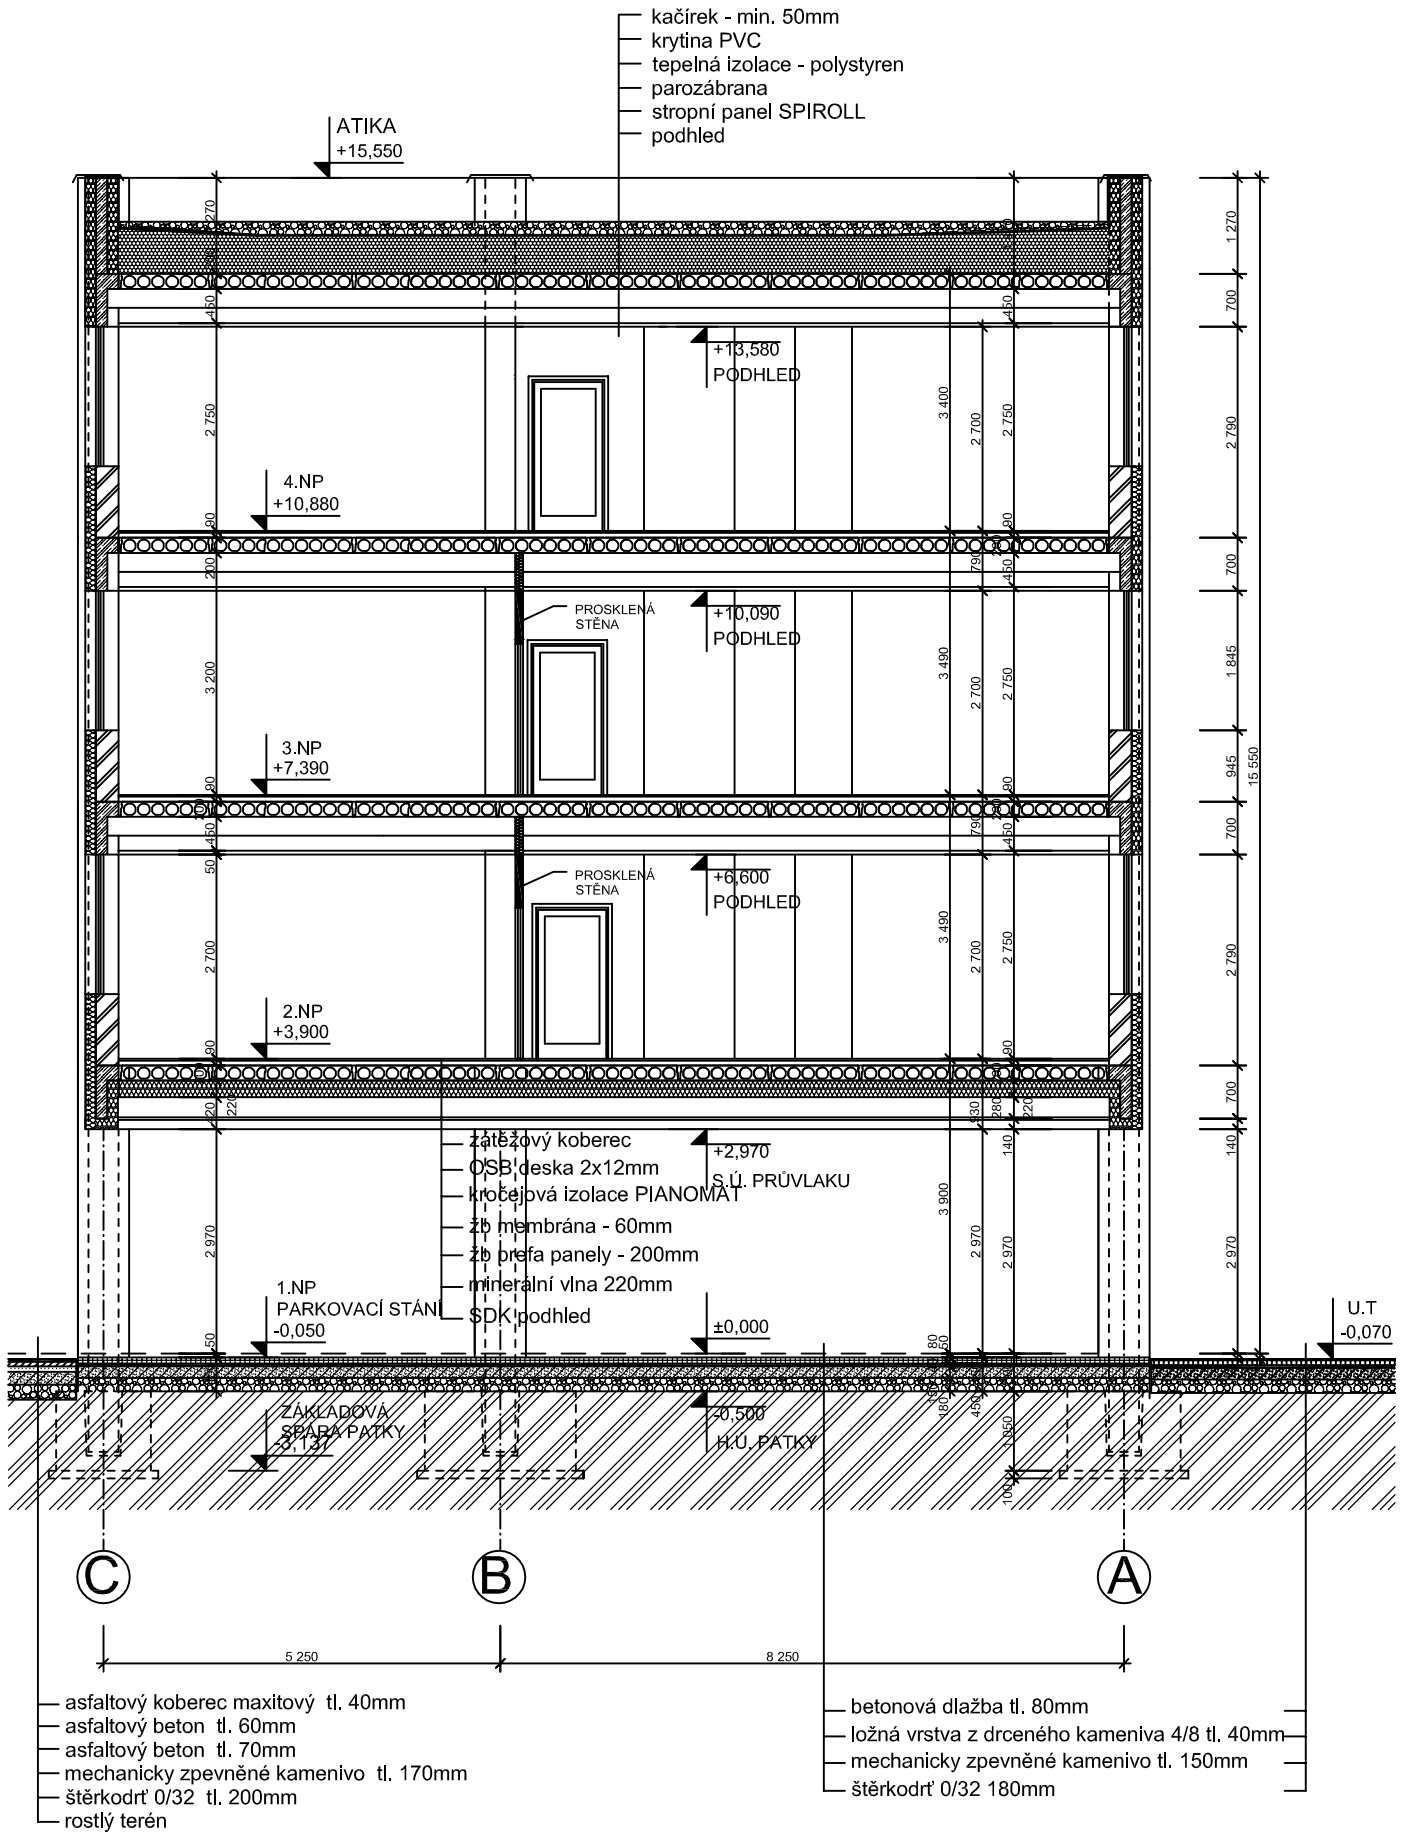
## Příčný řez B-B´