




ŘEZ A-A - V KRAJNÍM POLI

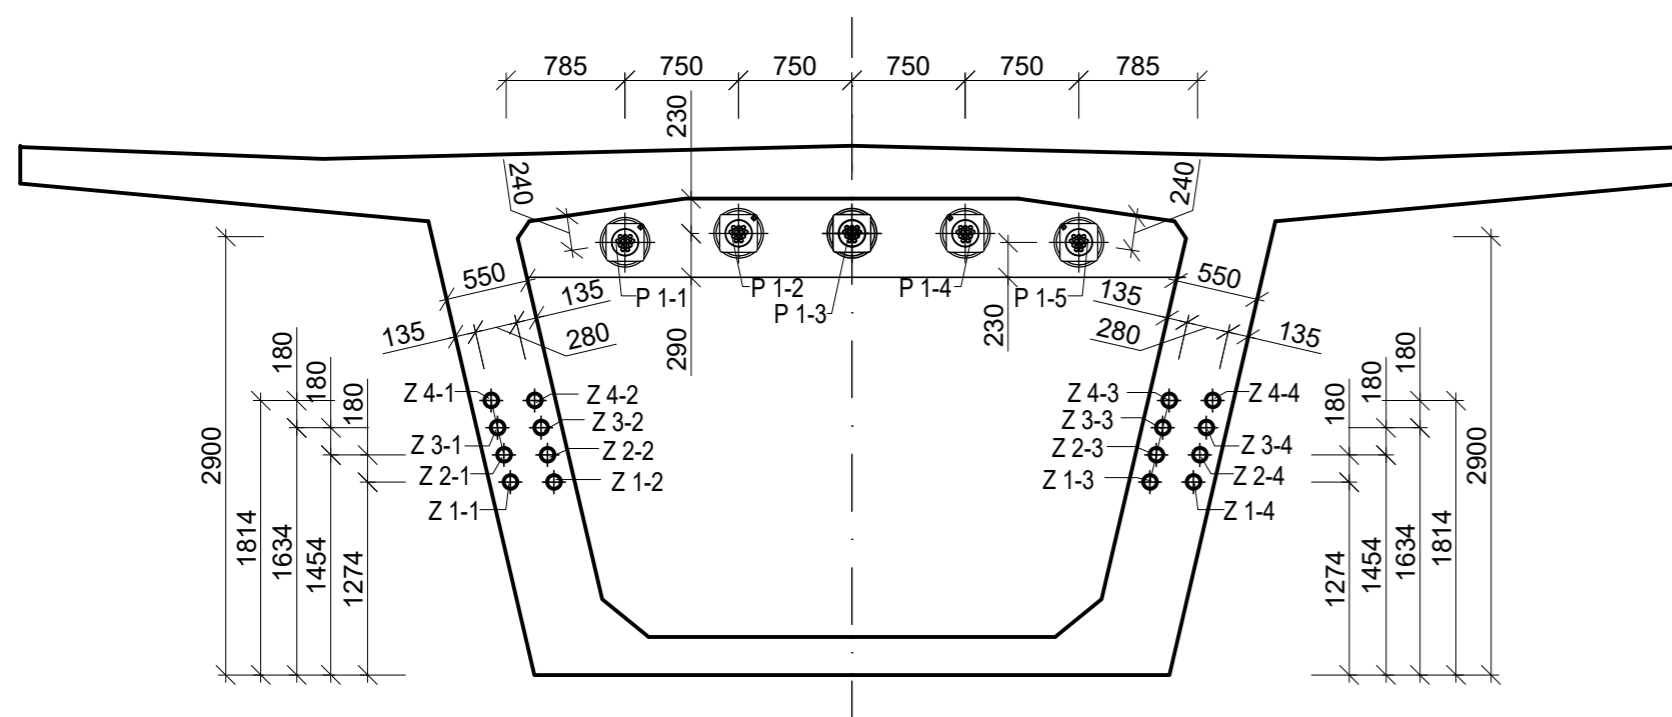


ŘEZ B-B - NAD PILÍŘEM

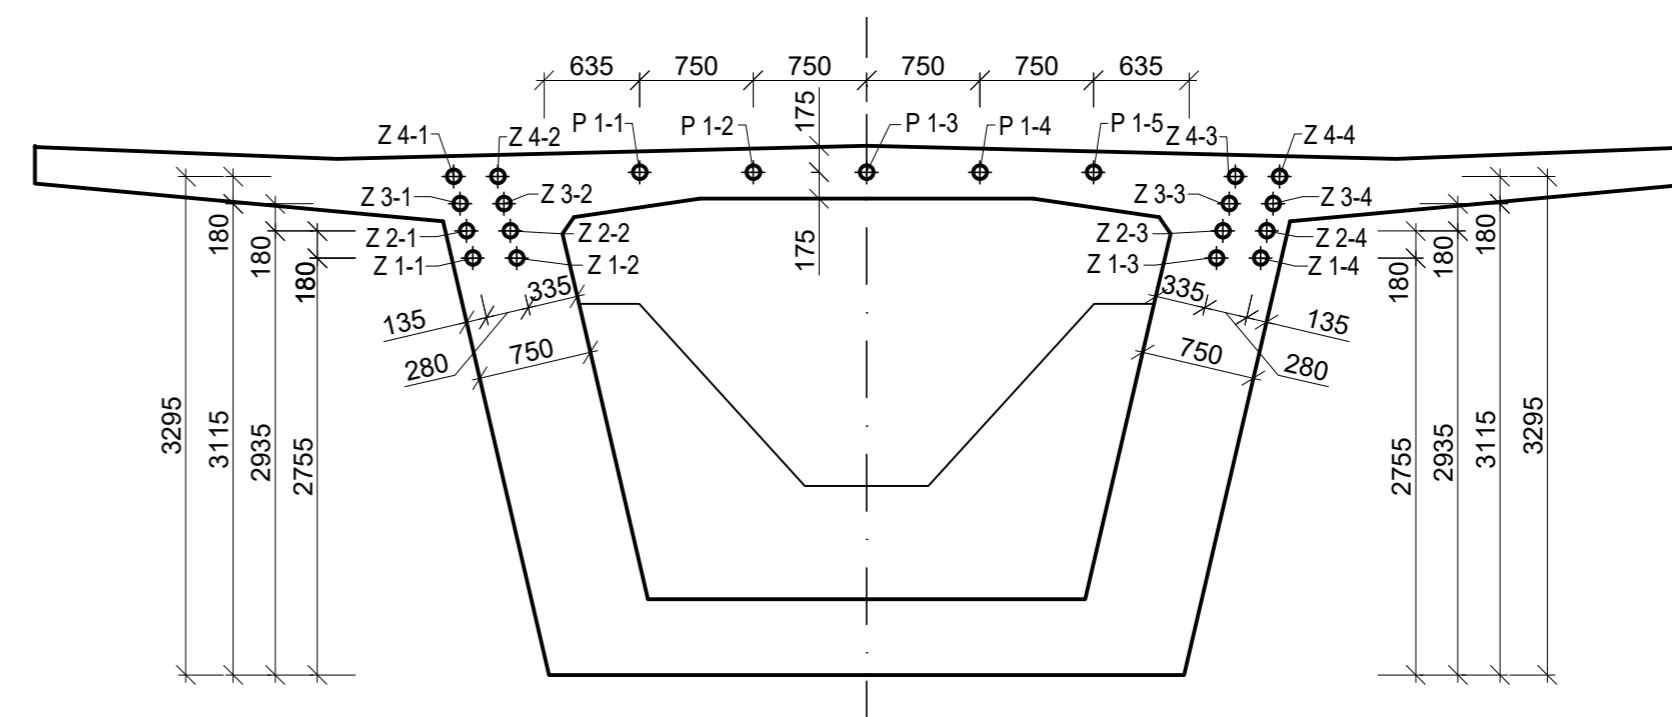


ŘEZ C-C UPROSTŘED STŘEDNÍHO POLE

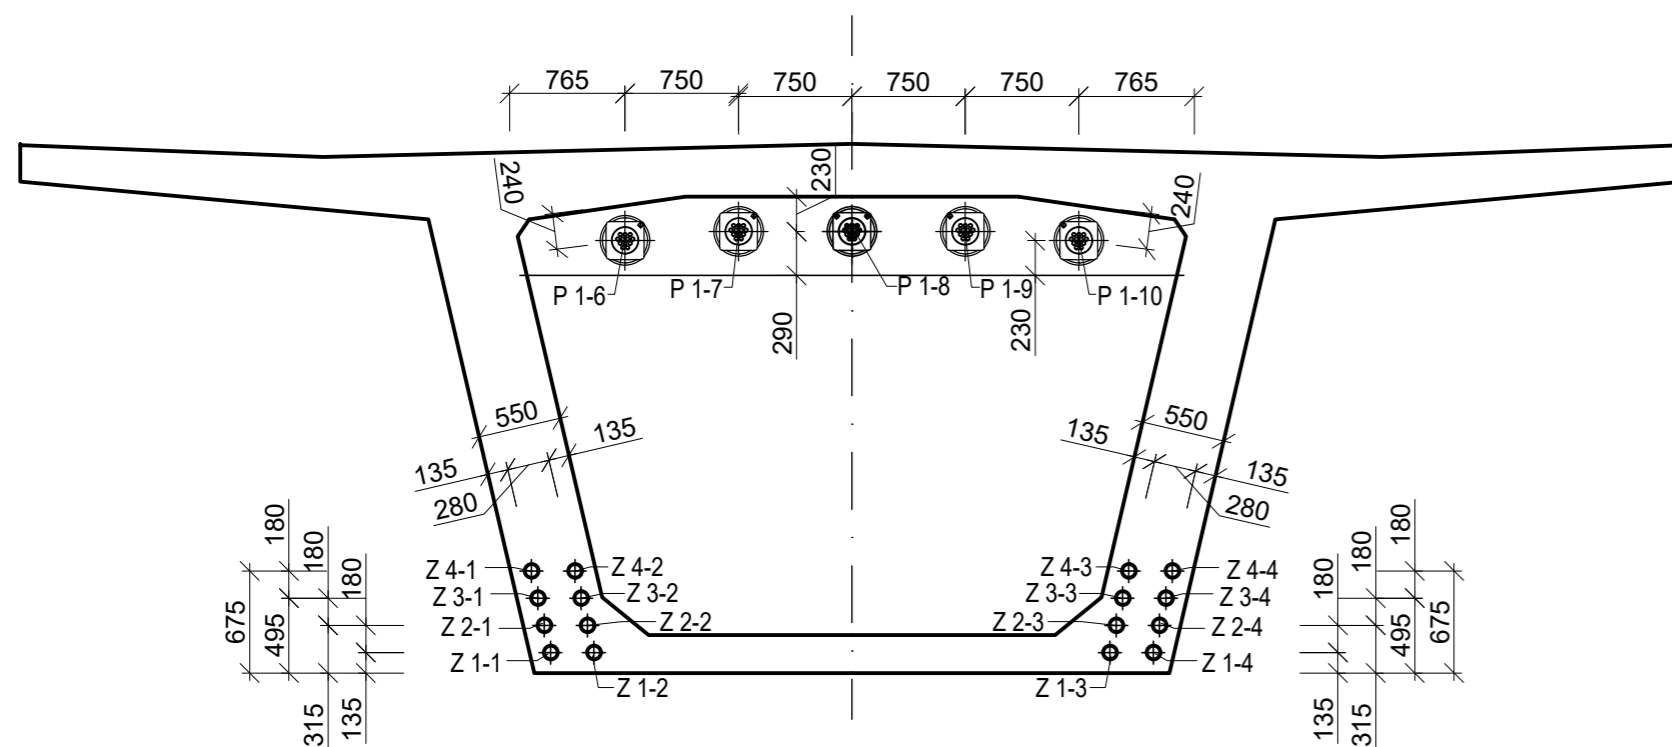

POHLED P1 NA KOTEVNÍ ČELO

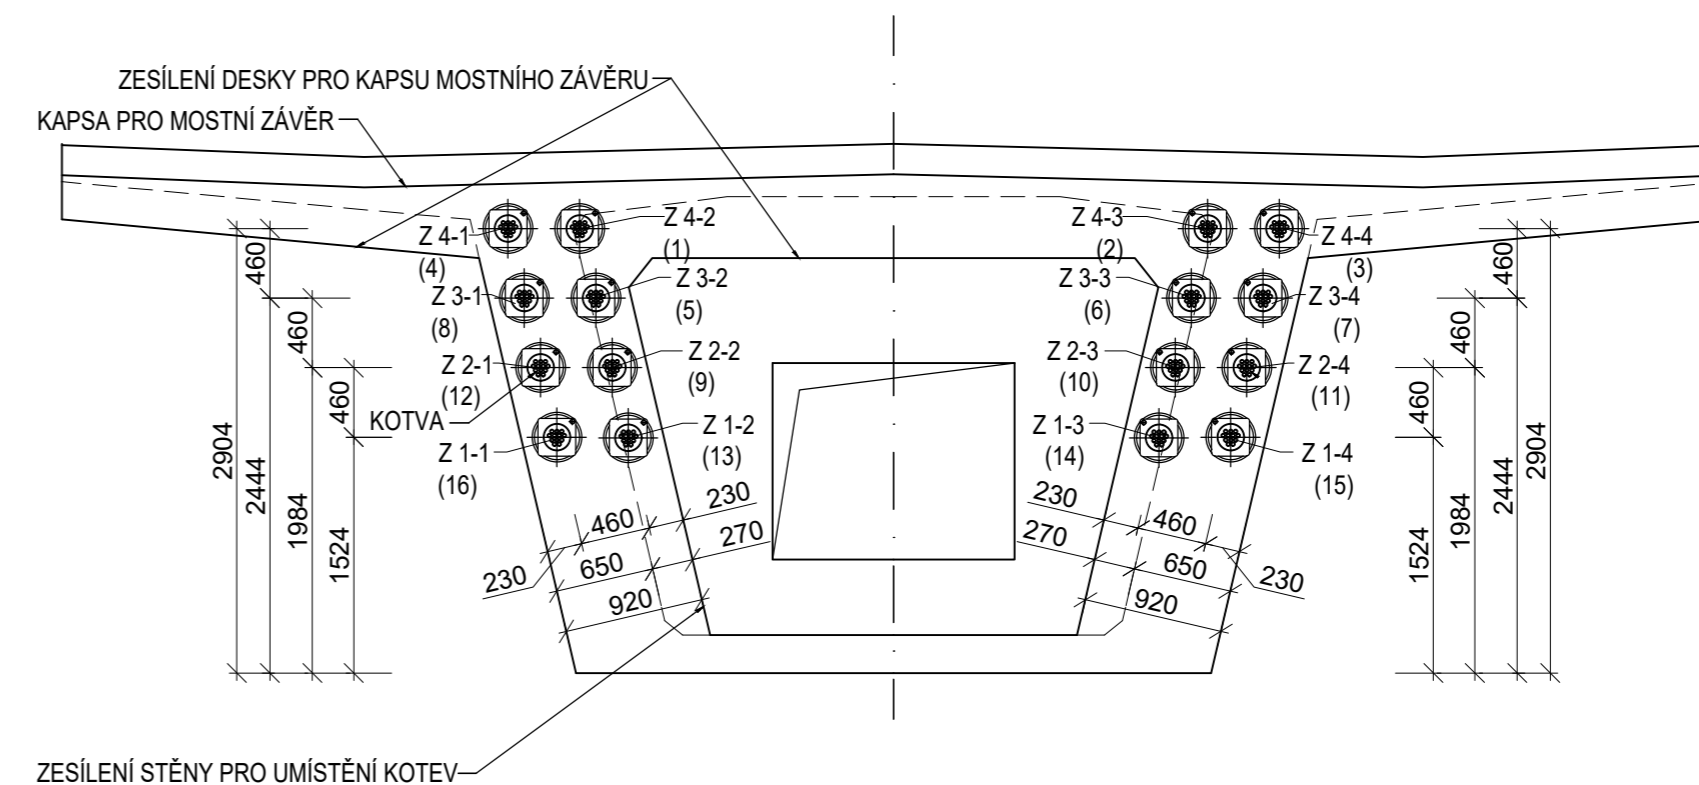

POZNÁMKY:
ČÍSLA UVEDENÁ V ZÁVORCE U POHLEDU NA KOTEVNÍ ČELO ZNAČÍ POŘADÍ NAPÍNÁNÍ

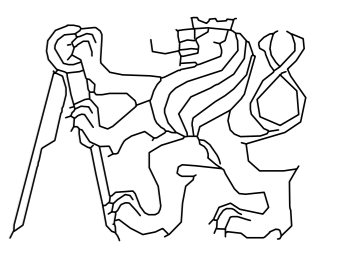KONTROLOVAL doc. Ing. ROMAN ŠAFÁŘ Ph.D.	VYPRACOVAL Ing. PETR MIKLAS	
STUDIJNÍ OBOR KONSTRUKCE A DOPRAVNÍ STAVBY		
PŘEDMĚT BETONOVÉ MOSTY 01		
NÁZEV ÚLOHY BETONOVÁ PŘEDPJATÁ MOSTNÍ KONSTRUKCE		FORMÁT 6xA4
OBSAH VÝKRESU PŘÍČNÉ ŘEZ A POHLED		ÚČEL BM01
		KATEDRA 133
		MĚŘITKO 1:50
		ČÍSLO VÝKRESU 3